


# Kabelkleinschacht 5-teilig, inkl. Abdeckung Kl. B125

## Artikel-Nr.: KKS100831

Länge/Breite/Höhe i.L. 100/80/80 cm, dW= 10 cm, dB= 12 cm

Bauhöhe 109 cm, Gesamthöhe 119 cm, G = 1,63 to (inkl. Abdeckung)

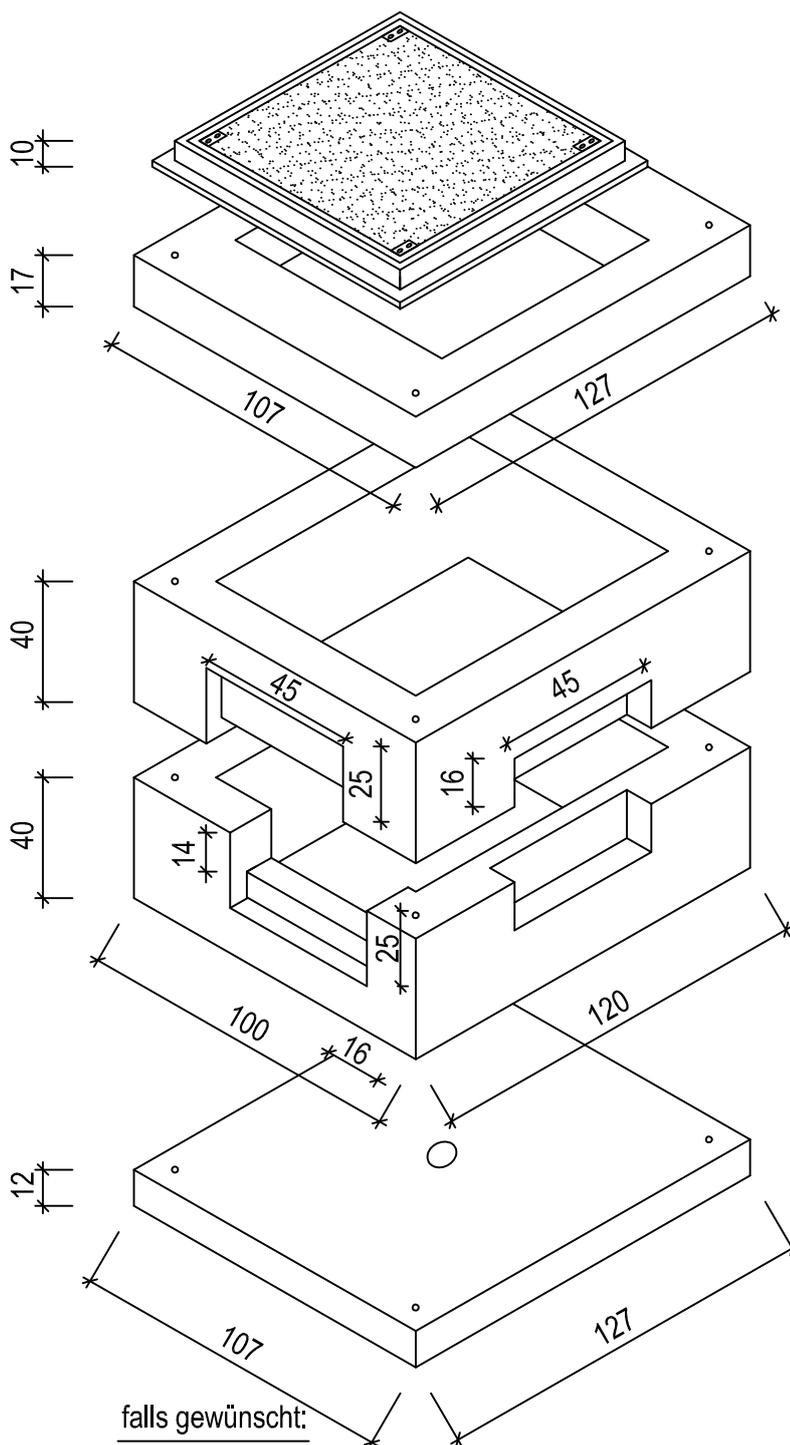

falls gewünscht:

PVC-Kabeleinführungsplatte 46 x 19 x 6 cm, Typ 1c, EP 3 für 1 x 3 DN 100

PVC-Kabeleinführungsplatte 46 x 32,5 x 6 cm, Typ 1b, EP 6 für 2 x 3 DN 100

Abdeckung 70/70 cm o.L.  
Klasse B125  
G = 0,18 to  
Gußrahmen mit Flansch  
zum bauseitigen Fixieren

**Abdeckplatte**  
mit Einstiegsöffnung 70/70 cm  
H = 17 cm  
G = 0,37 to

**Oberrahmen**  
mit 4 verblendeten Aussparungen unten  
H = 40 cm  
G = 0,34 to

**Unterrahmen**  
mit 4 verblendeten Aussparungen oben  
H = 40 cm  
G = 0,34 to

**Bodenplatte**  
mit Entwässerungsöffnung  $\varnothing$  10 cm  
H = 12 cm  
G = 0,40 to

Verbindungsstäbe  $\varnothing$  10 / 105 cm  
4 Stück